


*План помещений кафедры электроснабжения
промышленных предприятий и городов*

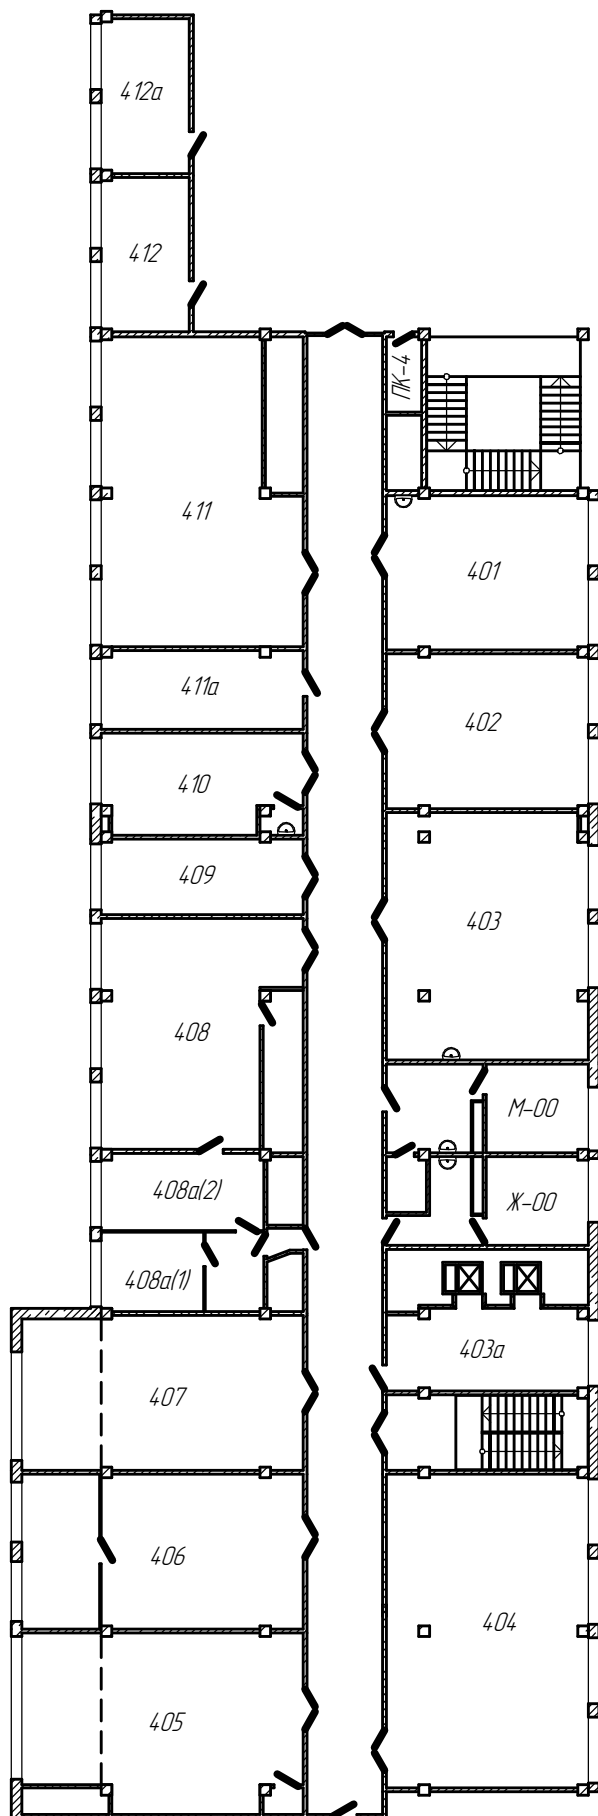

Спецификация

<i>№ ауд.</i>	<i>Назначение</i>
401	<i>Лаборатория освещения</i>
402	<i>Приемная кафедры</i>
403	<i>Лаб. электрических аппаратов</i>
403а	<i>Проф. Куренный Э.Г.</i>
404	<i>Лаборатория электроснабжения</i>
405	<i>Лаб. электротехнических установок</i>
406	<i>Дисплейный класс ДТЭК</i>
407	<i>Лаб. электротехнических материалов</i>
408	<i>Дисплейный класс</i>
408а	<i>Ауд. курсовых и дипломных проектов</i>
409	<i>Зав. каф. Левшов А.В.</i>
410	<i>Вед. инж. Пожидаев А.А.</i>
411	<i>Лекционная аудитория</i>
411а	<i>Доц. Чурсинов В.И.</i>
412	<i>Мастерская</i>
412а	<i>Проф. Ковалев А.П.</i>